

ΕΦΗΜΕΡΙΣ ΤΗΣ ΚΥΒΕΡΝΗΣΕΩΣ
ΤΗΣ ΕΛΛΗΝΙΚΗΣ ΔΗΜΟΚΡΑΤΙΑΣ

ΕΝ ΑΘΗΝΑΙΣ ΤΗι 5 ΣΕΠΤΕΜΒΡΙΟΥ 1978 | ΤΕΥΧΟΣ ΤΕΤΑΡΤΟΝ | ΑΡΙΘΜΟΣ ΦΥΛΛΟΥ 458

ΠΕΡΙΕΧΟΜΕΝΑ

ΠΟΛΕΟΔΟΜΙΑ

ΔΙΑΤΑΓΜΑΤΑ

ΑΝΑΚΟΙΝΩΣΕΙΣ

ΠΟΛΕΟΔΟΜΙΑ

ΔΙΑΤΑΓΜΑΤΑ

(1)

Περὶ τροποποιήσεως καὶ ἐπεκτάσεως τοῦ ρυμοτομικοῦ σχεδίου Γλυφάδας ('Αττικῆς).

Ο ΠΡΟΕΔΡΟΣ ΤΗΣ ΕΛΛΗΝΙΚΗΣ ΔΗΜΟΚΡΑΤΙΑΣ

Ἔχοντες ὑπ' ὄψει, τὰς διατάξεις τοῦ ἀπὸ 17 'Ιουλίου 1923 Ν. Δ/τος «περὶ σχεδίων πόλεων κ.λπ.», ὡς μεταγενεστέρως ἐτροποποιήθησαν καὶ συνεπληρώθησαν καὶ εἰδικώτερον τῶν ἄρθρων 3, 9, 29 καὶ 70 αὐτοῦ, τοῦ Ν.Δ. 8/1973 «περὶ Γ.Ο.Κ.» καὶ εἰδικώτερον τοῦ ἄρθρου 35 (παρ. 5δ) αὐτοῦ, καὶ ἰδόντες τὴν ὑπ' ἀριθ. ΕΔ2/α/04/59/Φ.Θ.2.1.1/29.3.1978 ἀπόφασιν «περὶ μεταβιβάσεως ἁρμοδιοτήτων τοῦ 'Υπουργοῦ Δημοσίων Ἔργων εἰς τὸν 'Υφυπουργὸν τοῦ αὐτοῦ 'Υπουργείου» (ΦΕΚ 282/Β), τὸ ὑπ' ἀριθ. Ε2/Α/44451/8986/14.11.1973 ἔγγραφον τῆς 'Υπηρεσίας Πολιτικῆς 'Αεροπορίας, τὰς ὑπ' ἀριθ. 53/1974, 71/1974, 38/1976, 66/1976 καὶ 112/1977 πράξεις τοῦ Δημοτικοῦ Συμβουλίου Γλυφάδας ('Αττικῆς), τὰς ὑπ' ἀριθ. 312/1975, 1135/1975 καὶ 810/1977 γνωμοδοτήσεις τοῦ Συμβουλίου Δημοσίων Ἔργων (Τμῆμα Μελετῶν), ὡς καὶ τὴν ὑπ' ἀριθ. 624/1978 γνωμοδότησιν τοῦ Συμβουλίου τῆς 'Επικρατείας, προτάσει τοῦ ἐπὶ τῶν Δημοσίων Ἔργων 'Υφυπουργοῦ, ἀπεφασίσαμεν:

Ἄρθρον 1.

'Εγκρίνεται ἡ τροποποίησις καὶ ἡ ἐπέκτασις τοῦ ρυμοτομικοῦ σχεδίου Γλυφάδας ('Αττικῆς), διὰ τοῦ χαρακτηρισμοῦ χώρου δι' ἀνέγερσιν Δημοτικοῦ Σταδίου, ὡς καὶ ἡ ἔγκρισις τῶν ρυμοτομικῶν γραμμῶν τῶν πέριξ ὁδῶν προσπελάσεως, ὡς ἐμφαίνεται εἰς τὸ ὑπὸ τοῦ Γενικοῦ Διευθυντοῦ Οἰκισμοῦ τεθεωρημένον διὰ τῆς ὑπ' ἀριθ. Γ. 23302/1978 πράξεως αὐτοῦ σχετικὸν πρωτότυπον διάγραμμα ὑπὸ κλίμακα 1 : 500, τοῦ ὁποίου συνοπτικὸν ἀντίτυπον δημοσιεύεται μετὰ τοῦ παρόντος.

Ἄρθρον 2.

Εἰς τὸν χῶρον τοῦ ὡς ἄνω Δημοτικοῦ Σταδίου ἐπιτρέπεται ἡ κατασκευὴ τὸ πολὺ ἑπτὰ (7) σειρῶν κερκίδων καὶ ἡ ἀνέγερσις τοίχου ἀντιστηρίξεως παρὰ τὴν ὁδὸν Βασιλίσσης Σοφίας μεγίστου ὕψους ὀκτὼ (8) μέτρων μετρουμένου ἀπὸ τοῦ κρασπέδου τῆς ὁδοῦ ταύτης, ὡς ἐμφαίνεται εἰς τὸ ὑπὸ τοῦ Γενικοῦ Διευθυντοῦ Οἰκισμοῦ τεθεωρημένον διὰ τῆς ὑπ' ἀριθ. Γ. 23032/1978 πράξεως αὐτοῦ σχετικὸν πρωτότυπον διάγραμμα ὑπὸ κλίμακα 1 : 200, τοῦ ὁποίου συνοπτικὸν ἀντίτυπον δημοσιεύεται μετὰ τοῦ παρόντος.

Ἄρθρον 3.

Διὰ τὸν φωτισμὸν καὶ τὴν φωτοσήμανσιν τοῦ ὡς ἄνω Σταδίου ἀπαιτεῖται ἔγκρισις τῆς 'Υπηρεσίας Πολιτικῆς 'Αεροπορίας.

Εἰς τὸν αὐτὸν ἐπὶ τῶν Δημοσίων Ἔργων 'Υφυπουργόν, ἀνατίθεμεν τὴν δημοσίευσιν καὶ ἐκτέλεσιν τοῦ παρόντος Διατάγματος.

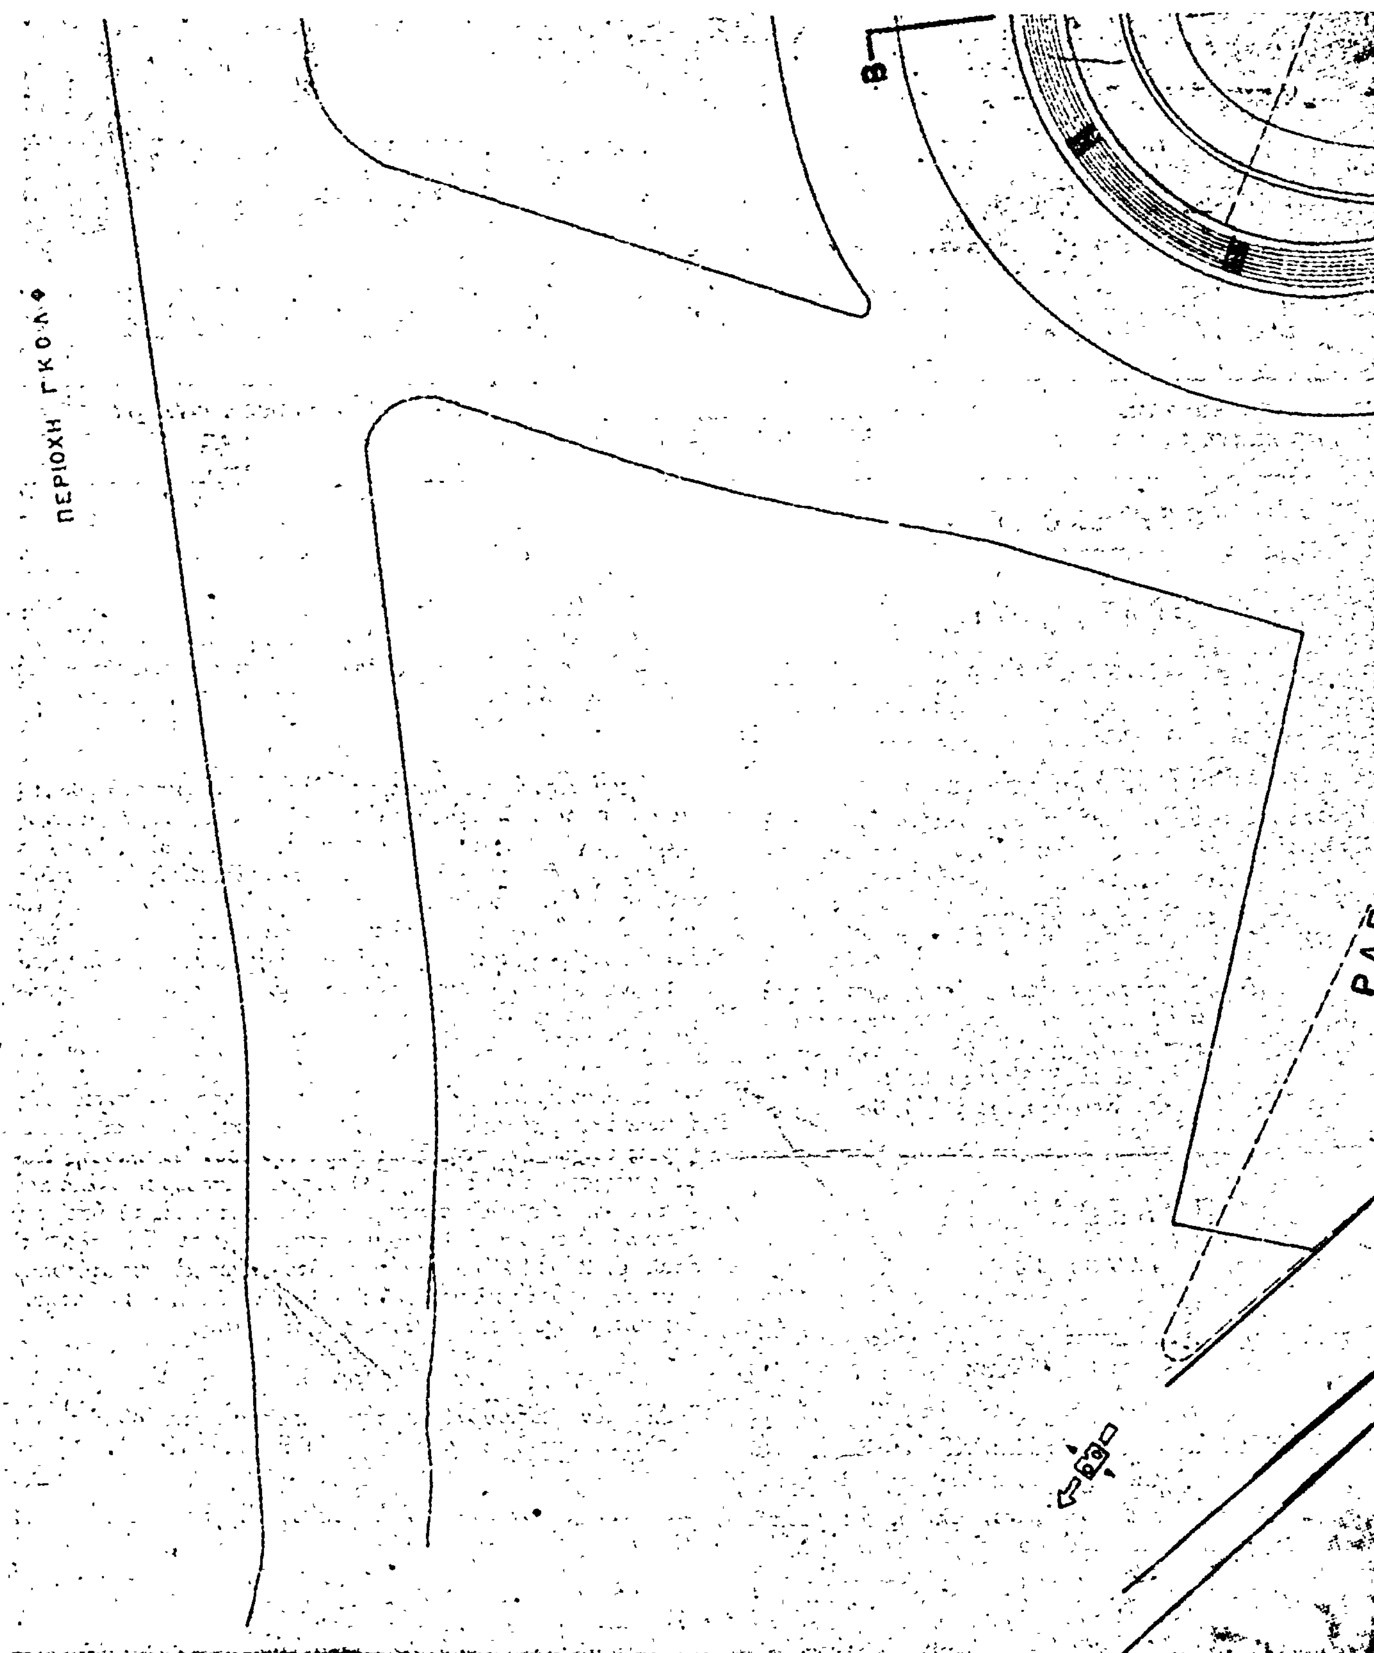
'Εν 'Αθήναις τῇ 9 Αὐγούστου 1978

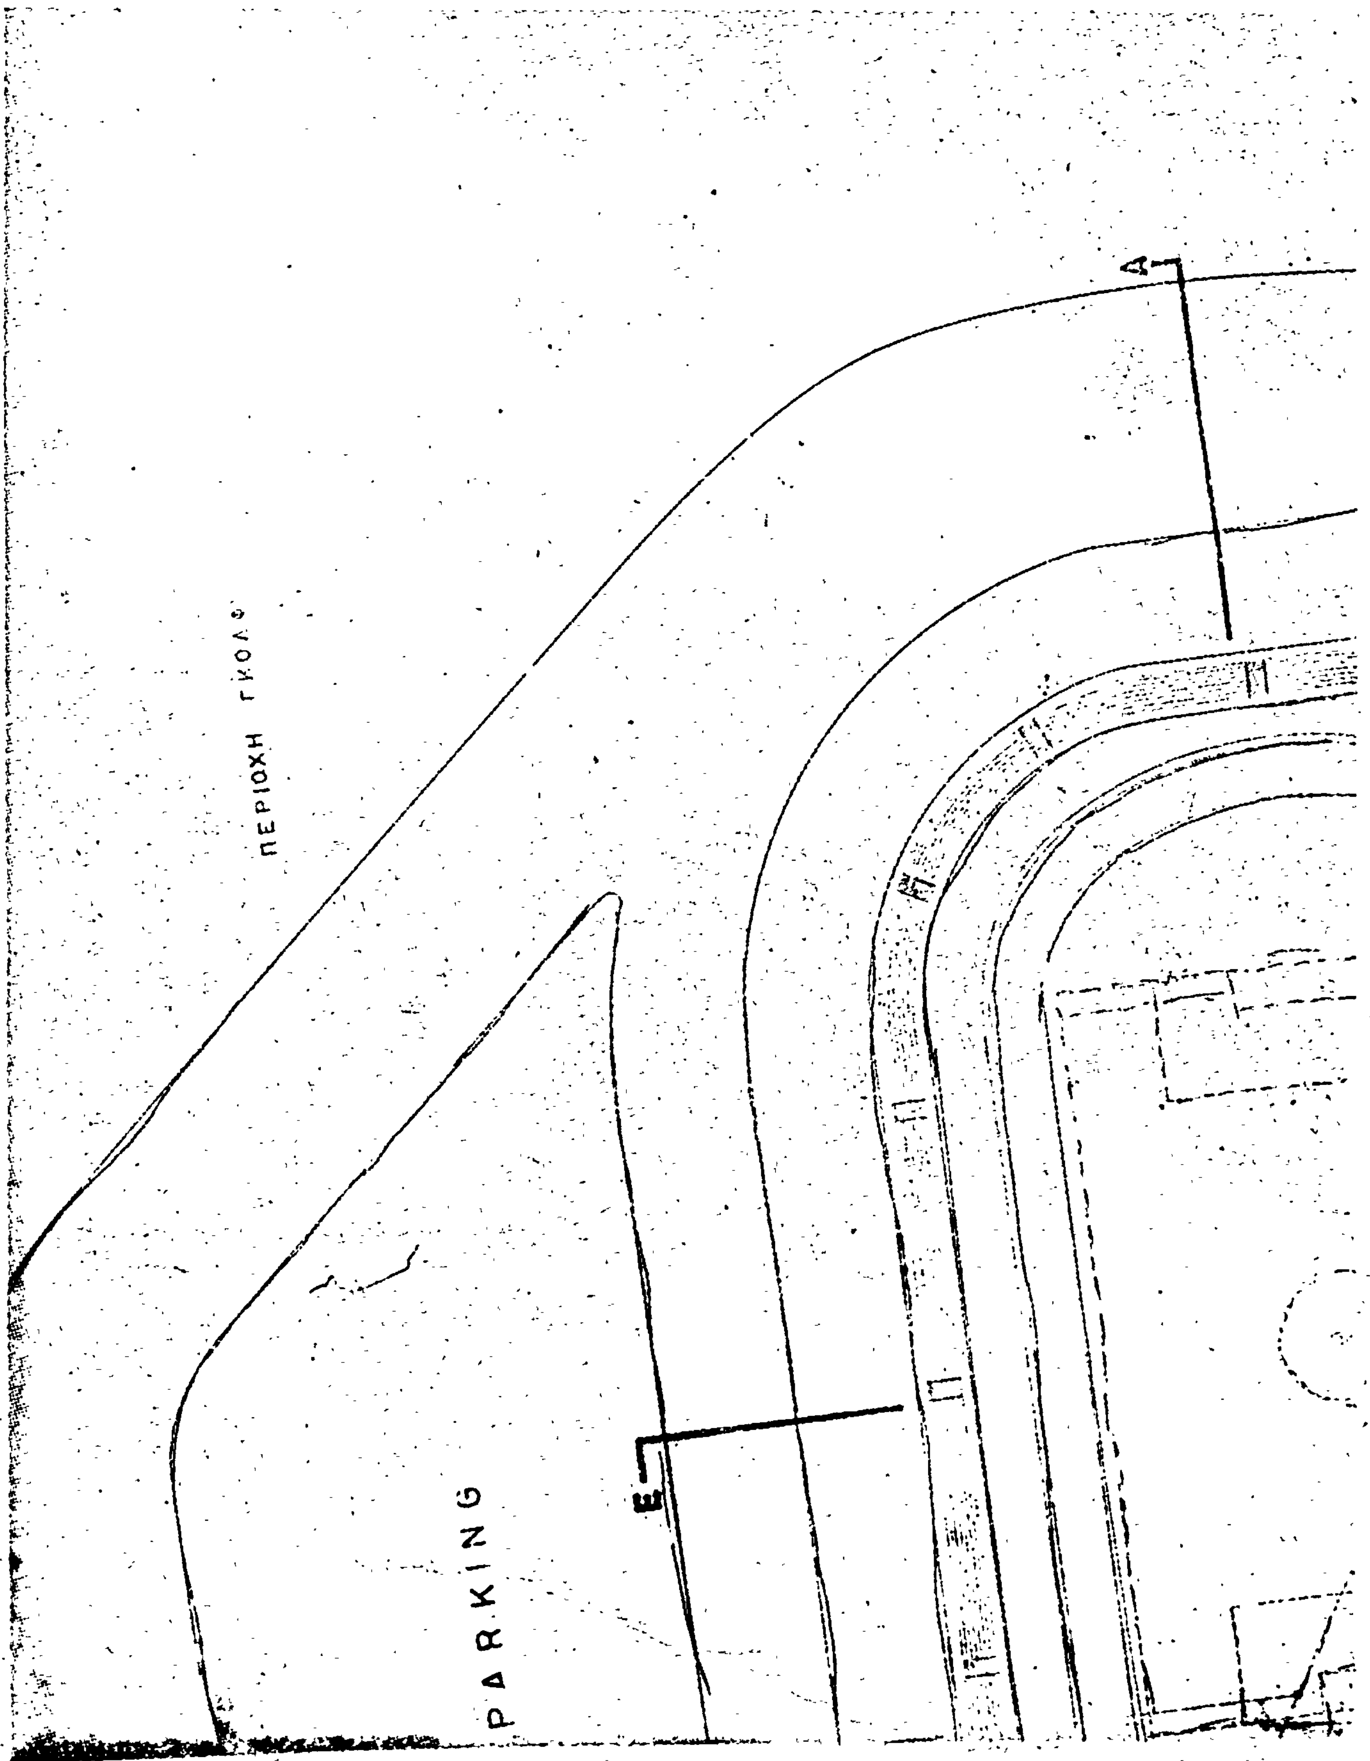
Ο ΠΡΟΕΔΡΟΣ ΤΗΣ ΔΗΜΟΚΡΑΤΙΑΣ

ΚΩΝΣΤΑΝΤΙΝΟΣ Δ. ΤΣΑΤΣΟΣ

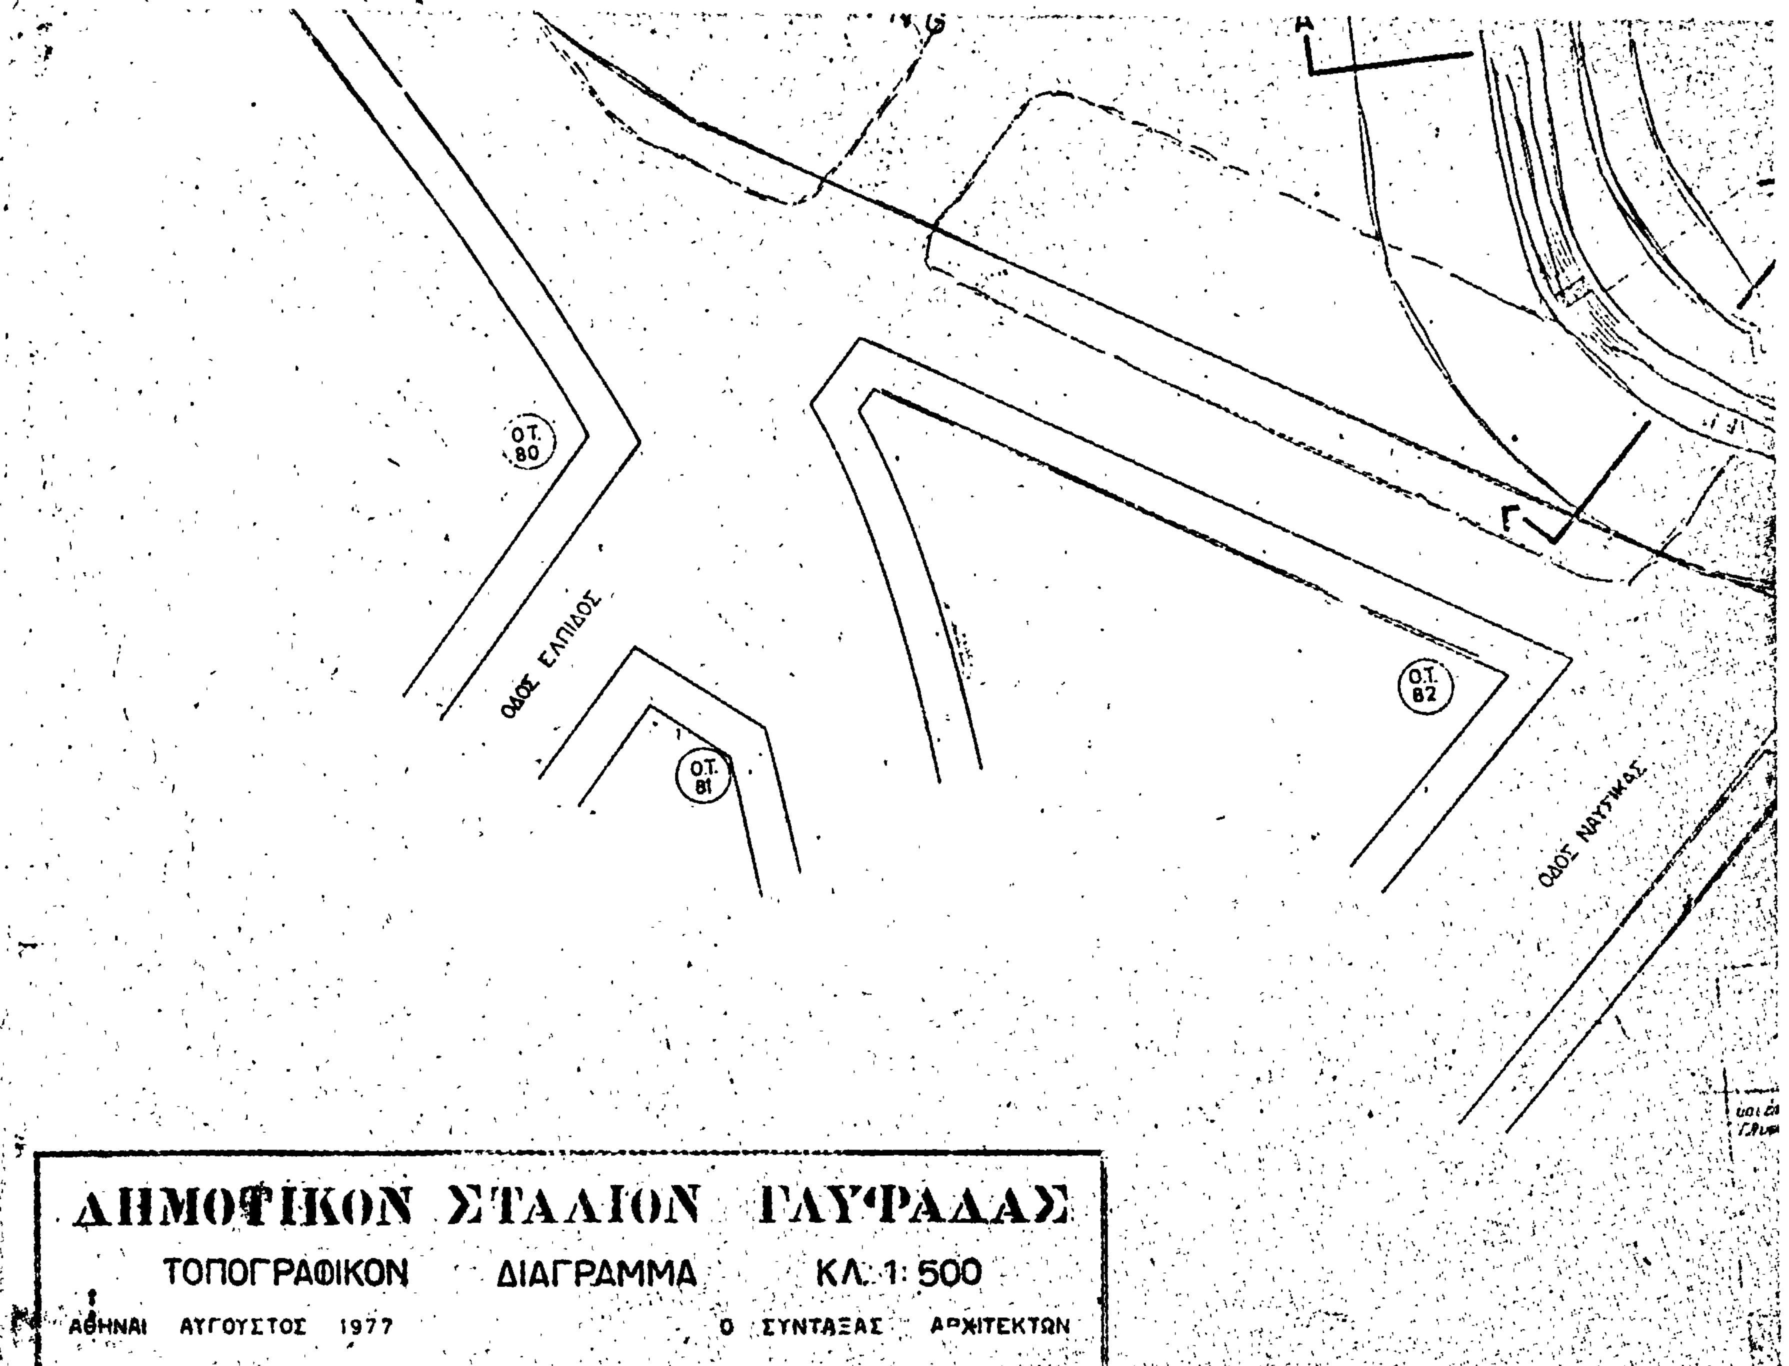
Ο ΥΦΥΠΟΥΡΓΟΣ ΔΗΜΟΣΙΩΝ ΕΡΓΩΝ

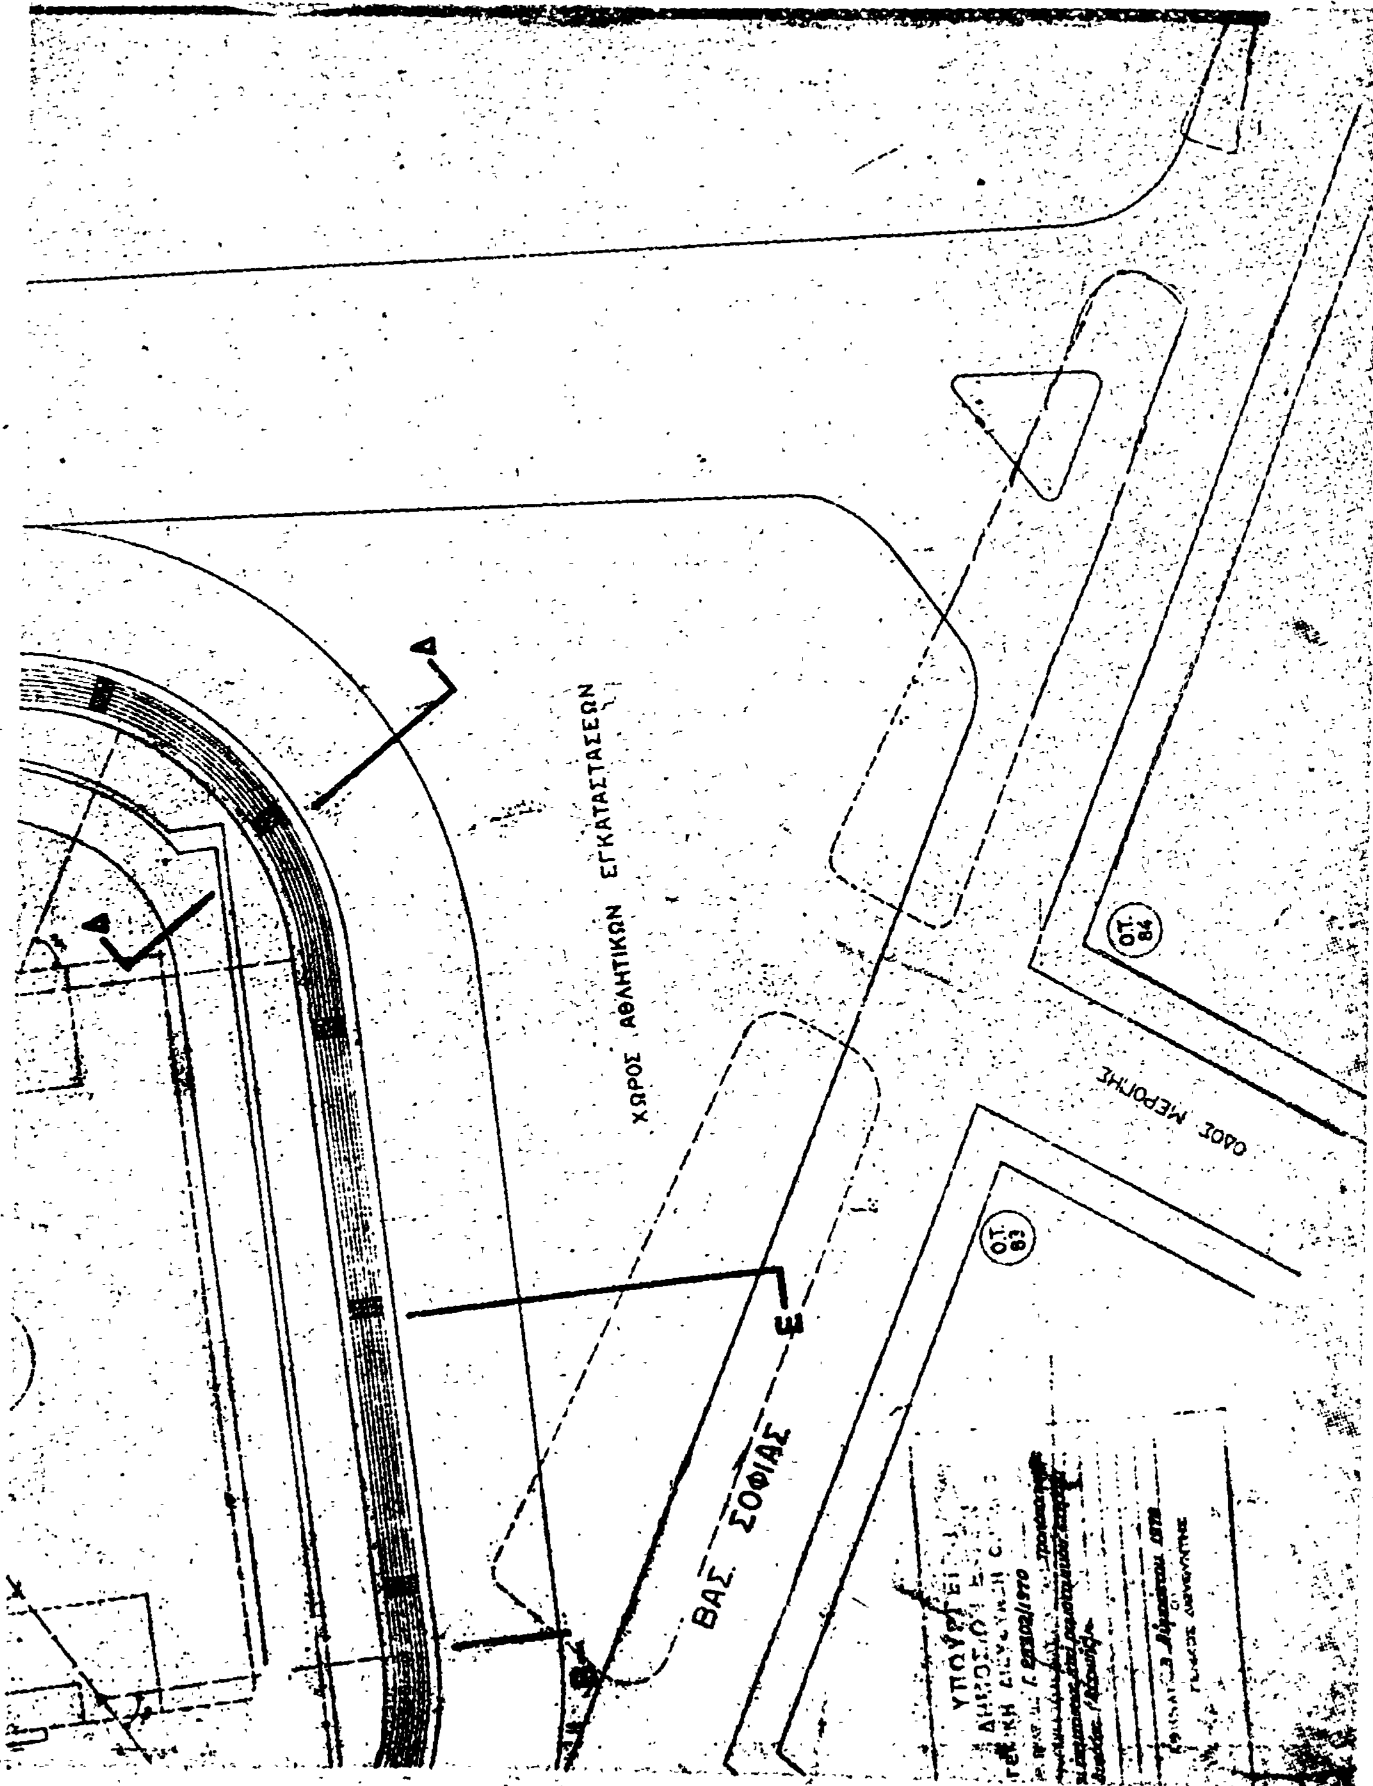
ΣΤΕΦΑΝΟΣ ΜΑΝΟΣ

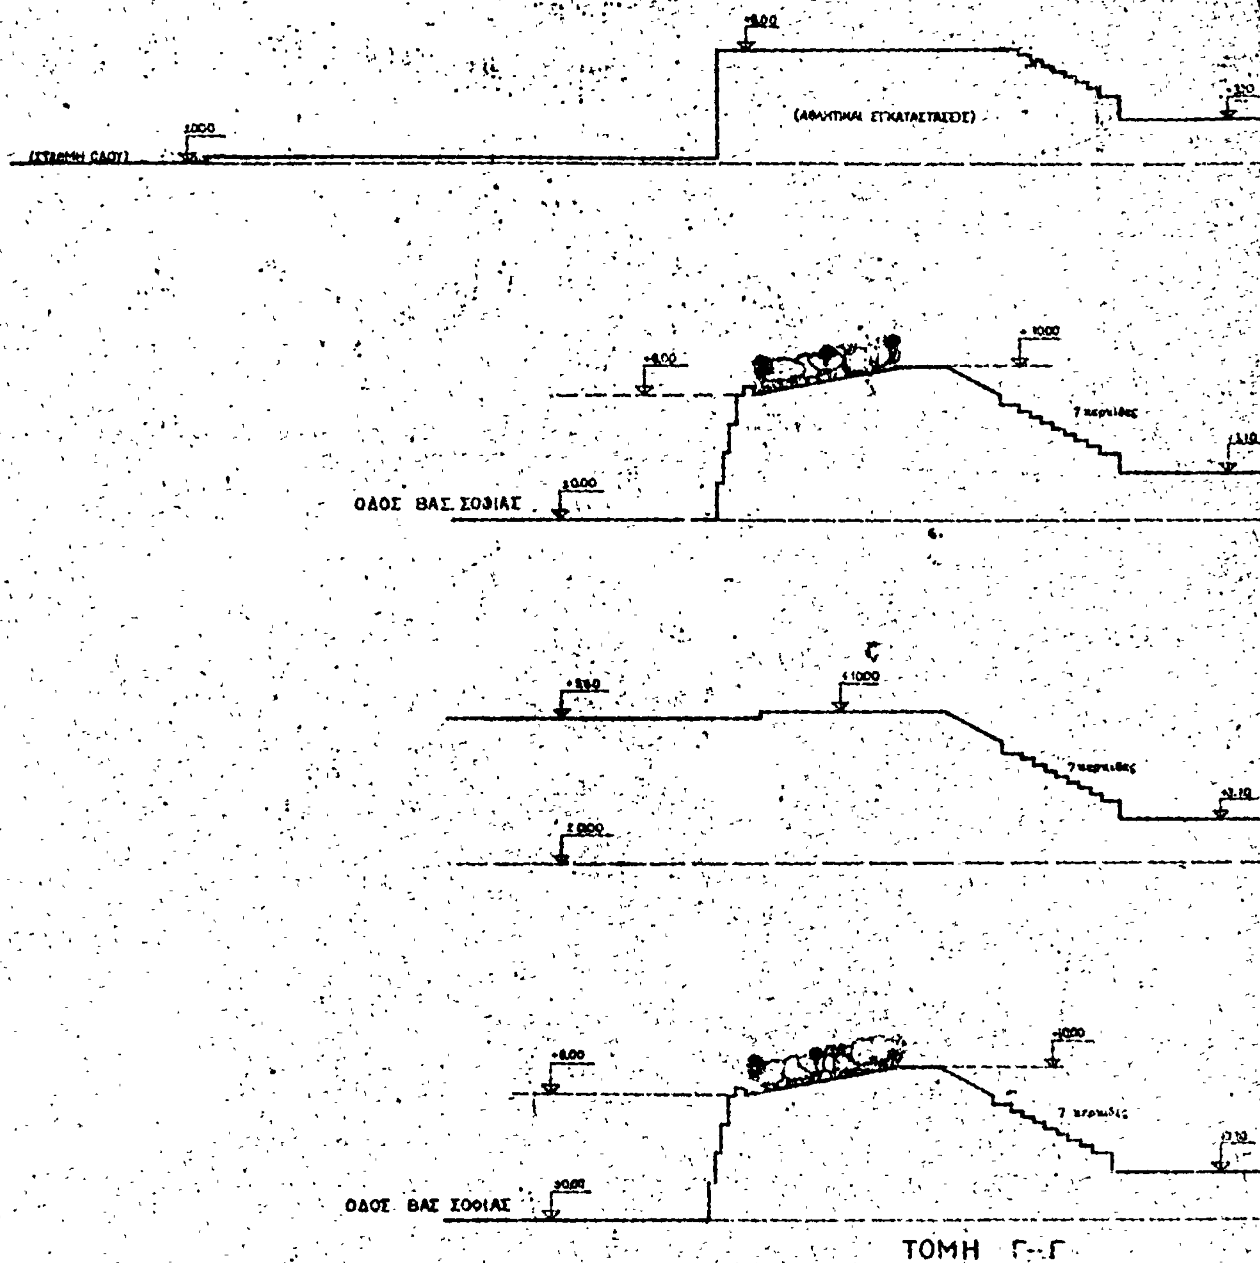

ΠΕΡΙΟΧΗ ΓΚΟΛΦ



ΠΕΡΙΟΧΗ ΓΚΟΛΦ
PARKING
Δ
Ε


Ο.Τ. 80
ΟΔΟΣ ΕΛΠΙΔΟΣ
Ο.Τ. 81
Ο.Τ. 82
ΟΔΟΣ ΝΑΥΣΙΚΑΣ
ΔΗΜΟΤΙΚΟΝ ΣΤΑΔΙΟΝ ΓΛΥΦΑΔΑΣ
ΤΟΠΟΓΡΑΦΙΚΟΝ ΔΙΑΓΡΑΜΜΑ ΚΛ. 1: 500
ΑΘΗΝΑΙ ΑΥΓΟΥΣΤΟΣ 1977 Ο ΣΥΝΤΑΞΑΣ ΑΡΧΙΤΕΚΤΩΝ

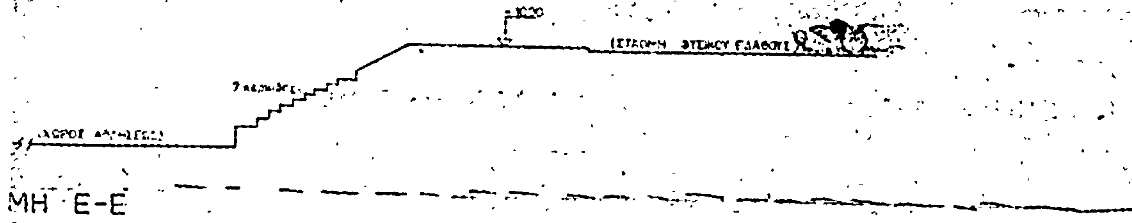

ΧΩΡΟΣ ΑΘΛΗΤΙΚΩΝ ΕΓΚΑΤΑΣΤΑΣΕΩΝ
ΒΑΣ. ΣΟΦΙΑΣ
ΟΔΟΣ ΜΕΡΟΠΗΣ
Ο.Τ. 84
Ο.Τ. 83
Δ
Δ
Ε

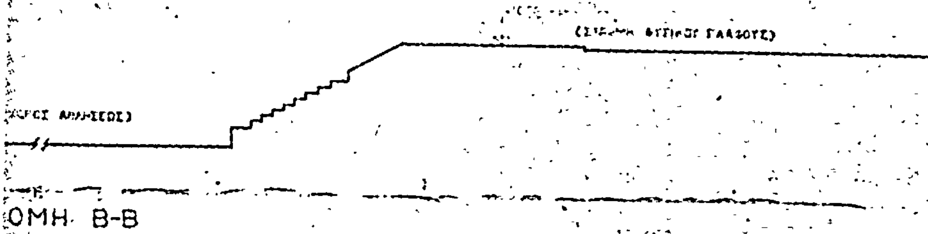


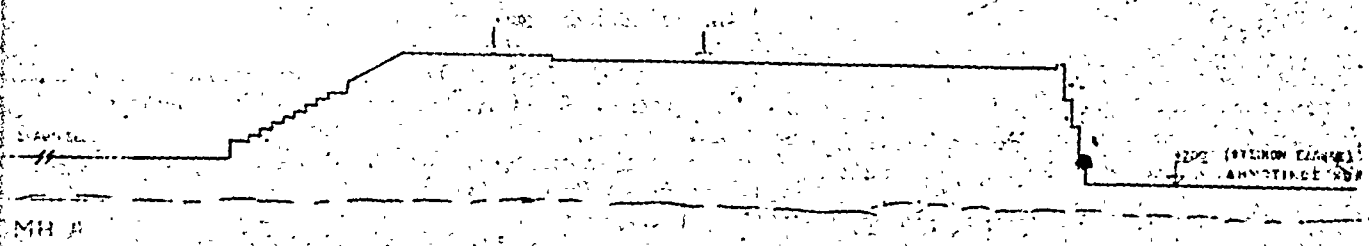
ΔΗΜΟΤΙΚΟΝ ΣΤΑΔΙΟΝ ΓΛΥΦΑΔΑΣ

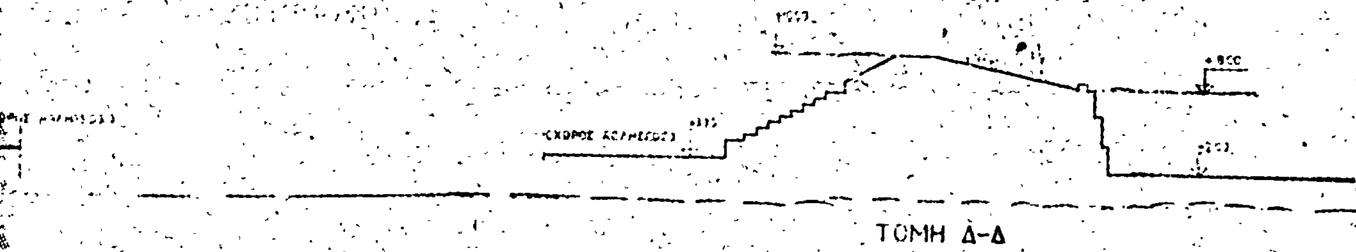
ΤΟΠΟΓΡΑΦΙΚΟΝ ΔΙΑΓΡΑΜΜΑ ΚΛ. 1: 200

ΑΘΗΝΑΙ ΑΥΓΟΥΣΤΟΣ 1977 Ο ΣΥΝΤΑΞΑΣ ΑΡΧΙΤΕΚΤΩΝ


ΜΗ Ε-Ε


ΟΜΗ Β-Β




ΤΟΜΗ Δ-Δ

ΑΝΑΚΟΙΝΩΣΕΙΣ

'Αριθ. Δ/Ο/11781 (2)

Περὶ ἀνακοινώσεως παρακαταθέσεως ἀποζημιώσεως γιὰ ἀπαλλοτρίωση ἀκινήτων ἀπὸ τὴν ἐφαρμογὴ τοῦ ἐγκεκριμένου σχεδίου Πρωτευούσης γιὰ τὴ διάνοιξη τῆς Λεωφ. 'Αθηνῶν κατὰ τὸ τμῆμα αὐτῆς μεταξὺ Σπύρου Πάτση καὶ 'Ιεροῦ Ναοῦ 'Αγίου Κων/νου (ΠΑ 141/68).

Ο ΥΠΟΥΡΓΟΣ ΔΗΜΟΣΙΩΝ ΕΡΓΩΝ

"Εχοντας ὑπόψη τὶς διατάξεις: α) Τοῦ Ν. Δ/τος ἀπὸ 17.7.1923 «περὶ σχεδίων πόλεων, κωμῶν καὶ συνοικισμῶν τοῦ Κράτους καὶ οἰκοδομῆς αὐτῶν» (ΦΕΚ 228/16.8.1923 τεῦχος Α'). β) Τὰ ἄρθρα 7 καὶ 8 τοῦ Ν. Δ/τος 797/1971 «περὶ ἀναγκαστικῶν ἀπαλλοτριώσεων» (ΦΕΚ 1/1.1.71 τεῦχος Α') γνωστοποιοῦμε σὲ ὅσους ἔχουν ἢ διεκδικοῦν δικαιώματα κυριότητας σὲ ἀκίνητα ποὺ ἀπαλ/καν ἀναγκαστικὰ ἀπὸ τὴν ἐφαρμογὴ τοῦ ἐγκεκριμένου σχεδίου Πρωτευούσης ἐπὶ τῆς Λεωφ. 'Αθηνῶν κατὰ τὸ τμῆμα αὐτῆς ἀπὸ Σπύρου Πάτση μέχρι τοῦ 'Ιεροῦ Ναοῦ 'Αγίου Κων/νου καθὼς καὶ τοὺς ἐνυπόθηκους δανειστὲς καὶ τοὺς τρίτους, γενικὰ διεκδικητὲς τῶν ἀκινήτων αὐτῶν, ὅτι ἡ ἀποζημίωση τῆς ἐδαφικῆς τους ἐπιφάνειας καὶ τῶν ἐπικειμένων της ἡ ὁποία καθορίστηκε μὲ τὴν ἀριθ. 10562/76 ἀπόφαση τοῦ Πολυμελοῦς Πρωτοδ. 'Αθηνῶν, ἔχει παρακατατεθεῖ στὸ Ταμεῖο Παρακαταθηκῶν καὶ Δανείων 'Αθηνῶν ὑπὲρ τῶν: α) Πατρόκλου Στεφάνου (δρχ. 804.600), β) Μαρίας Καραγιάννη Πέρ. Γλυκοῦ 1(ΑΕ) (δρχ. 359.100), γ) Δημ. καὶ Βασ. Μιχελακάκη (δρχ. 792.000), δ) Χρ. Χρονοπούλου (δρχ. 1.008.000), ε) "Αννας συζ. Παν. Λέκκα (δρχ. 312.000), Πρακτορείου 'Εφημερίδων 'Αθηναϊκοῦ τύπου (δρχ. 210.600) καὶ ἔχει ἐκδοθεῖ τὸ ἀριθ. 501199/26.7.78 γραμμάτιο συστάσεως παρακαταθήκης δρχ. 3.486.300.

'Η ἀποζημίωση θὰ ἀποδοθεῖ στὰ πρόσωπα ποὺ θὰ ἀναγνωρισθοῦν δικαιοῦχοι κατὰ τὴ νόμιμη διαδικασία.

'Η ἀνακοίνωση αὐτὴ νὰ δημοσιευθεῖ στὴ 'Εφημερίδα τῆς Κυβερνήσεως.

'Αθῆναι, 10 Αὐγούστου 1978

Μὲ ἐντολὴ Ὑπουργοῦ
'Ο Διευθυντής
Σ. ΛΟΓΟΘΕΤΗΣ

'Αριθ. Δ1/0/11782 (3)

Περὶ ἀνακοινώσεως παρακαταθέσεως ἀποζημιώσεως γιὰ ἀπαλλοτρίωση ἀκινήτων ἀπὸ τὴν ἐφαρμογὴ τοῦ ἐγκεκριμένου σχεδίου Πρωτ/σης γιὰ τὴ διάνοιξη τῆς Λεωφ. 'Αθηνῶν κατὰ τὸ τμῆμα αὐτῆς μεταξὺ Σπύρου Πάτση καὶ ἱεροῦ Ν. 'Αγ. Κων/νου (Π.Α. 141/68).

Ο ΥΠΟΥΡΓΟΣ ΔΗΜΟΣΙΩΝ ΕΡΓΩΝ

"Εχοντας ὑπόψη τὶς διατάξεις: α) τοῦ Ν. Δ/τος ἀπὸ 17.7.1923 «περὶ σχεδίων πόλεων, κωμῶν καὶ συνοικισμῶν τοῦ Κράτους καὶ οἰκοδομῆς αὐτῶν» (ΦΕΚ 228/16.8.1923 τεῦχος Α'). β) Τὰ ἄρθρα 7 καὶ 8 τοῦ Ν. Δ/τος 797/1971 «περὶ ἀναγκαστικῶν ἀπαλλοτριώσεων» (ΦΕΚ 1/1.1.71 τεῦχος Α'), γνωστοποιοῦμε σὲ ὅσους ἔχουν ἢ διεκδικοῦν δικαιώματα κυριότητας σὲ ἀκίνητα ποὺ ἀπαλλοτριώθηκαν ἀναγκαστικὰ ἀπὸ τὴν ἐφαρμογὴ τοῦ ἐγκεκριμένου σχεδίου Πρωτ/σης ἐπὶ τῆς Λεωφ. 'Αθηνῶν κατὰ τὸ τμῆμα αὐτῆς μεταξὺ Σπύρου Πάτση καὶ ἱεροῦ Ν. 'Αγ. Κων/νου καθὼς καὶ τοὺς ἐνυπόθηκους δανειστὲς καὶ τοὺς τρίτους γενικὰ διεκδικητὲς τῶν ἀκινήτων αὐτῶν, ὅτι ἡ ἀποζημίωση τῆς ἐδαφικῆς τους ἐπιφάνειας καὶ τῶν ἐπικειμένων της ἡ ὁποία καθορίστηκε μὲ τὴν ἀριθ. 7308/15.11.77 ἀπόφαση τοῦ 'Εφετείου 'Αθηνῶν, ἔχει παρακατατεθεῖ στὸ ταμεῖο Παρακαταθηκῶν καὶ Δανείων 'Αθηνῶν ὑπὲρ τῶν α) Ν. Γεωρ. Μπαρπαρῆ καὶ Μενελ. Χρ. Μαντέλου (δρχ. 1.134.000), β) Γεωρ. Στ. Δέγλερη (δρχ. 440.000) καὶ ἔχει ἐκδοθεῖ τὸ ἀριθ. 501200/26.7.78 γραμμάτιο συστάσεως παρακαταθήκης (δρχ. 1.574.000).

'Η ἀποζημίωση θὰ ἀποδοθεῖ στὰ πρόσωπα ποὺ θὰ ἀναγνωρισθοῦν δικαιοῦχοι κατὰ τὴ νόμιμη διαδικασία.

'Η ἀνακοίνωση αὐτὴ νὰ δημοσιευθεῖ στὴν 'Εφημερίδα τῆς Κυβερνήσεως.

'Αθῆναι, 10 Αὐγούστου 1978

Μὲ ἐντολὴ Ὑπουργοῦ
'Ο Διευθυντής
Σ. ΛΟΓΟΘΕΤΗΣ

ΑΠΟ ΤΟ ΕΘΝΙΚΟ ΤΥΠΟΓΡΑΦΕΙΟ